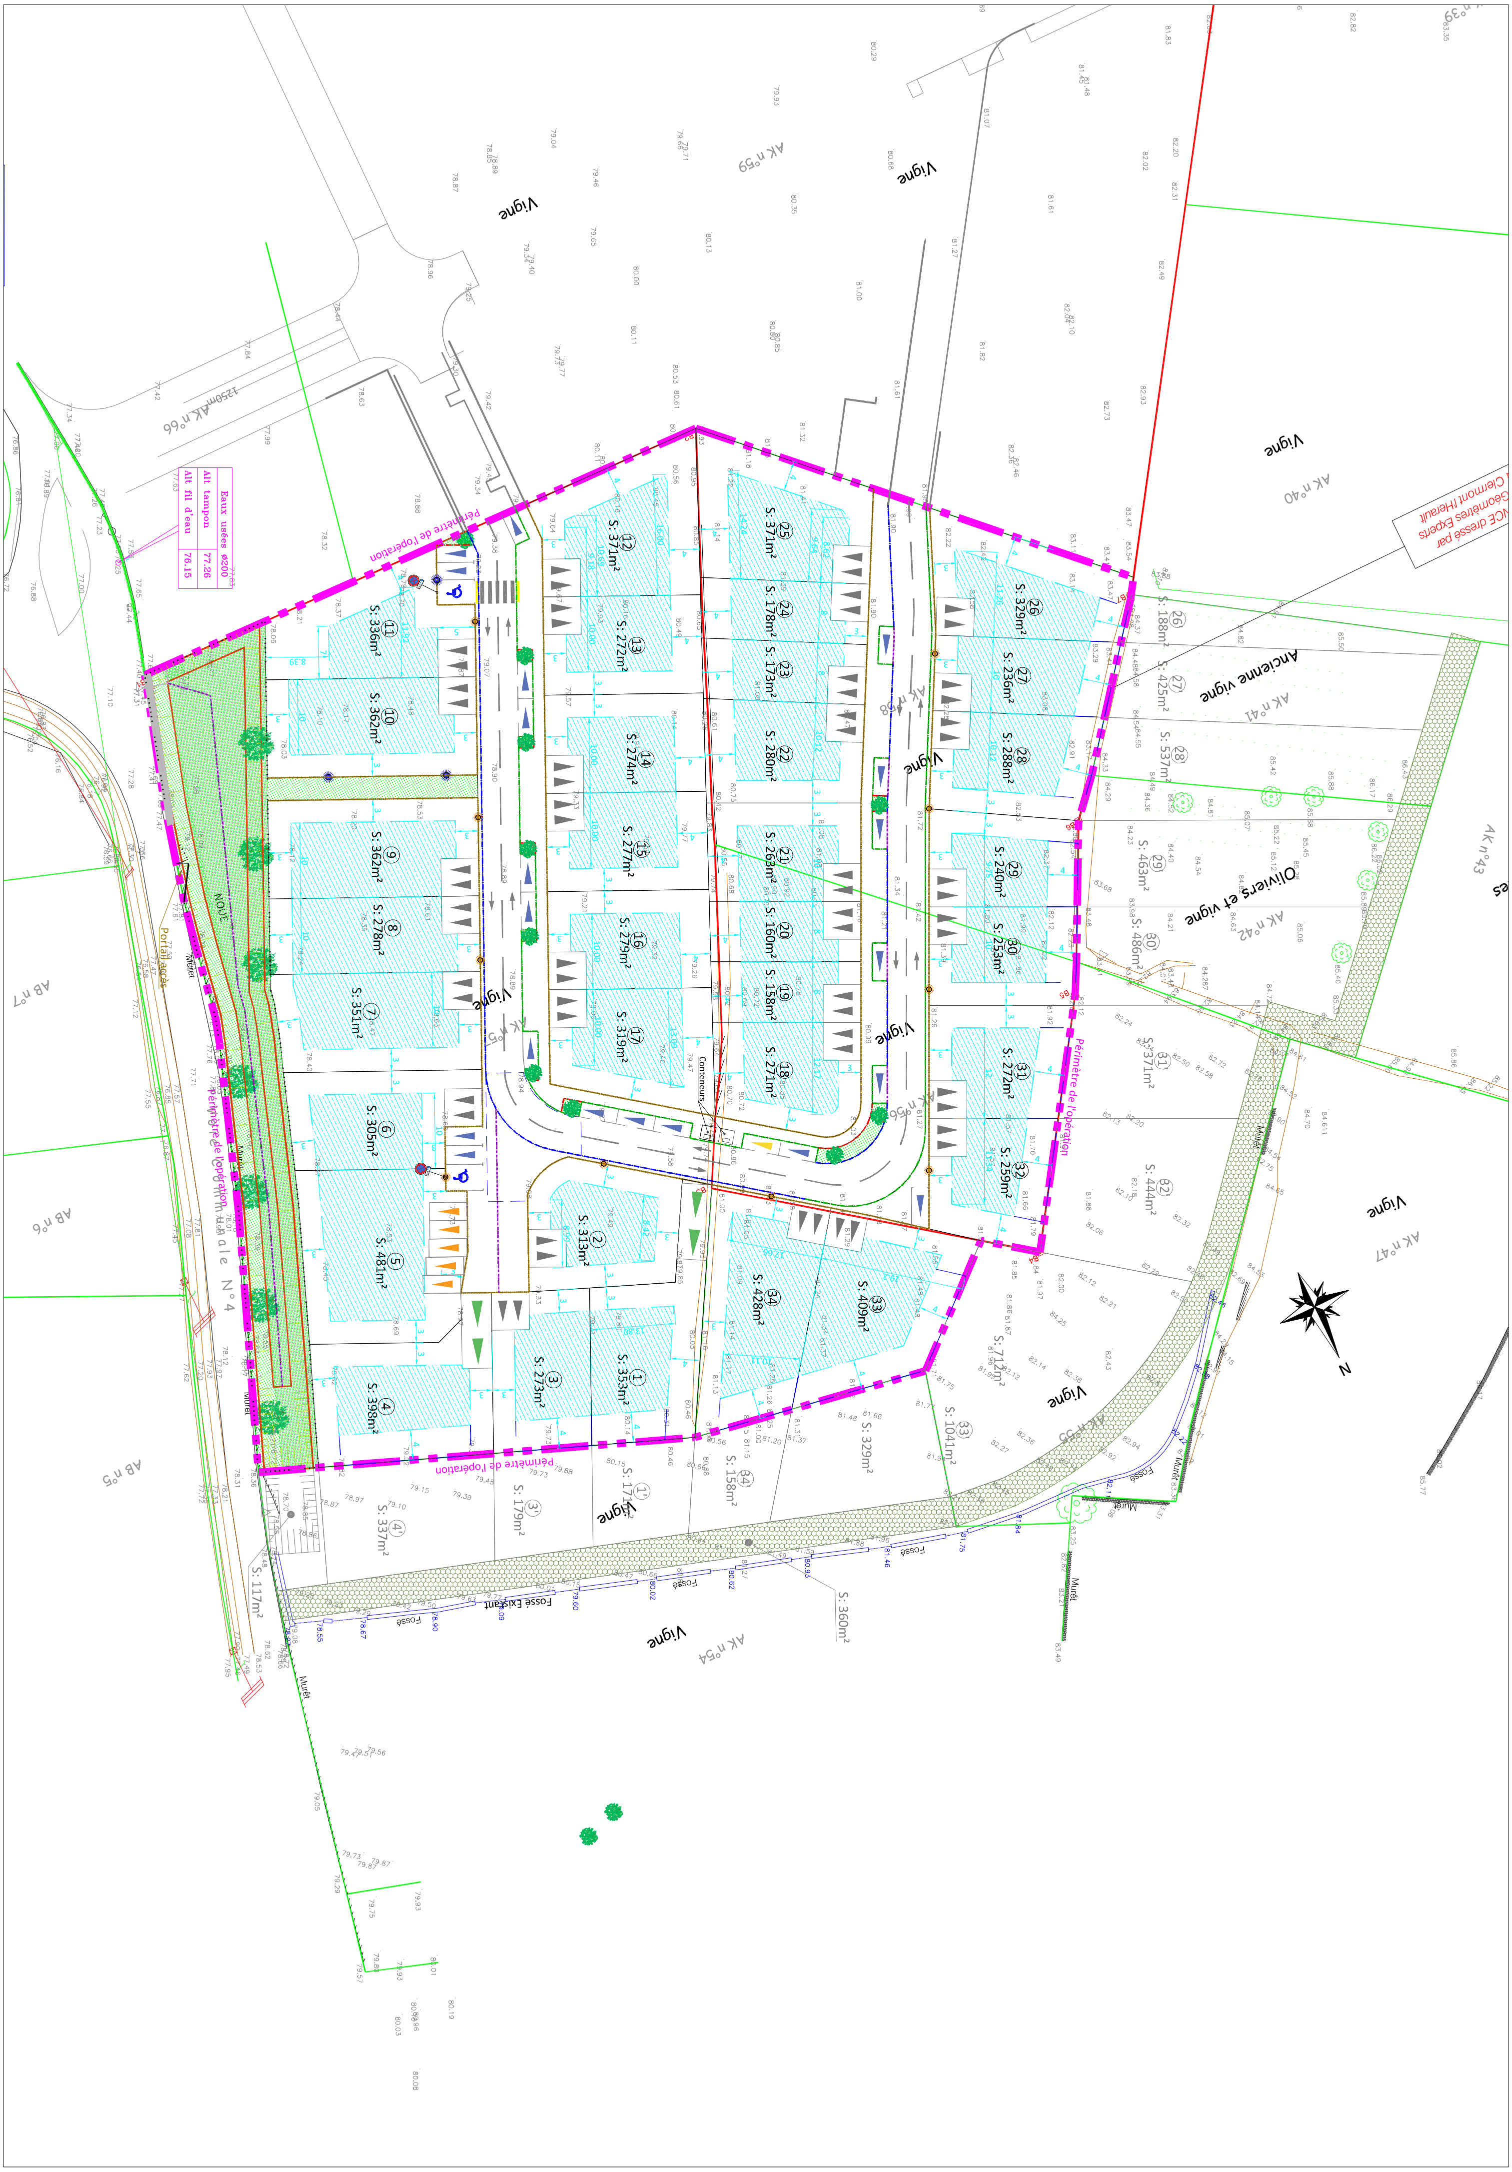

Périmètre de l'opération
Vigne
AK n°59
AK n°66
AK n°40
AK n°41
AK n°42
AK n°43
AK n°47
AK n°54
AK n°5
AK n°8
AB n°5
AB n°6
AB n°7
Ancienne vigne
Oliviers et vigne
Eaux usées ø200
Alt tampon 77.26
Alt fil d'eau 70.15
NOUE
Portail accès
Muret
Conteneurs
Fossé
Fossé Existant
N
1 S: 353m²
2 S: 313m²
3 S: 273m²
4 S: 398m²
5 S: 481m²
6 S: 305m²
7 S: 351m²
8 S: 278m²
9 S: 362m²
10 S: 362m²
11 S: 336m²
12 S: 371m²
13 S: 272m²
14 S: 274m²
15 S: 277m²
16 S: 279m²
17 S: 319m²
18 S: 271m²
19 S: 158m²
20 S: 160m²
21 S: 263m²
22 S: 280m²
23 S: 173m²
24 S: 178m²
25 S: 371m²
26 S: 329m²
27 S: 236m²
28 S: 288m²
29 S: 240m²
30 S: 253m²
31 S: 272m²
32 S: 259m²
33 S: 409m²
34 S: 428m²
S: 188m²
S: 425m²
S: 537m²
S: 463m²
S: 486m²
S: 371m²
S: 444m²
S: 712m²
S: 1041m²
S: 329m²
S: 158m²
S: 179m²
S: 337m²
S: 117m²
S: 360m²