

DEPARTEMENT DES PYRENEES - ORIENTALES

COMMUNE DE :

MAUREILLAS LAS ILLAS

LOTISSEMENT

LES JARDINS DE LA COSTE

PLAN DE COMPOSITION

REFERENCES CADASTRALES :  
Lieu-dit : CAMP DE LA COSTE  
Section : AK  
N : 204 - 213

PA4

Indice du plan **A**

ECHELLE : 1 / 500

MODIFICATIONS :  
le 27-06-2018 S.S


COORDONNEES : SYSTEME CC43

NIVELLEMENT : NGF

REFERENCE : D 17034LOT

DATE	DESSINE	VERIFIE
01-06-2018	S.S	G.B

Ouvrage de régulation bassin

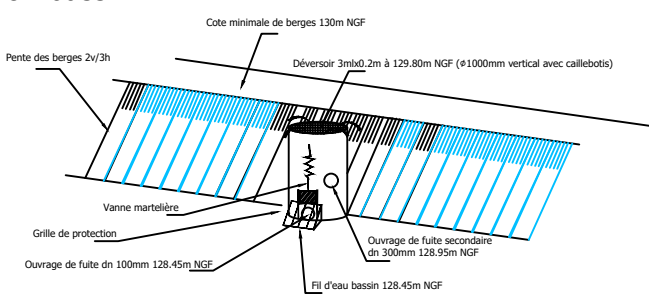

**LEGENDE :**

- Plage Maximale Constructible
- ① Numero de lot
- Acces impose
- Acces Indicatif
- Candelabres en servitude H 5.50M
- Arbres - Cedres du liban
- Perimetre operation
- Muret technique maconne

**Bassin de rétention**  
V = 815m<sup>3</sup>  
H = 1.5m  
Fe = 128.45m NGF  
Crête minimale = 130m NGF  
Pente des berges 3h/2v

**Ouvrage de régulation**  
Ø100mm à 128.45m NGF  
Ø300mm à 128.95m NGF  
Déversoir 3ml à 129.80m NGF  
(Ø1000mm vertical avec caillebotis)

