

L'ATELIER
Architecture Urbanisme

www.latelierpmarchitecte.fr

L'ATELIER

Pascal MAUREL Architecte D.P.L.G
18, rue des Jasmines
66470 SAINTE MARIE LA MER
+33 (0)4 68 53 56 14
pm@latelierpmarchitecte.fr


ID PROJET

REALISATION DE 9 LOGEMENTS
LOT N°1 - LOTISSEMENT
LES JARDINS DE LA COSTE
SECTION AK N°397
66480 - MAUREILLAS-LAS-ILLAS

MAITRE D'OUVRAGE

EDIFICE AMENAGEMENT
14 RUE ALPHONSE BEAU DE
ROCHAS MAS GUERIDO
66330 - CABESTANY

Date	jeudi 25 février 2021
Format	A3
Dessinateur :	NU

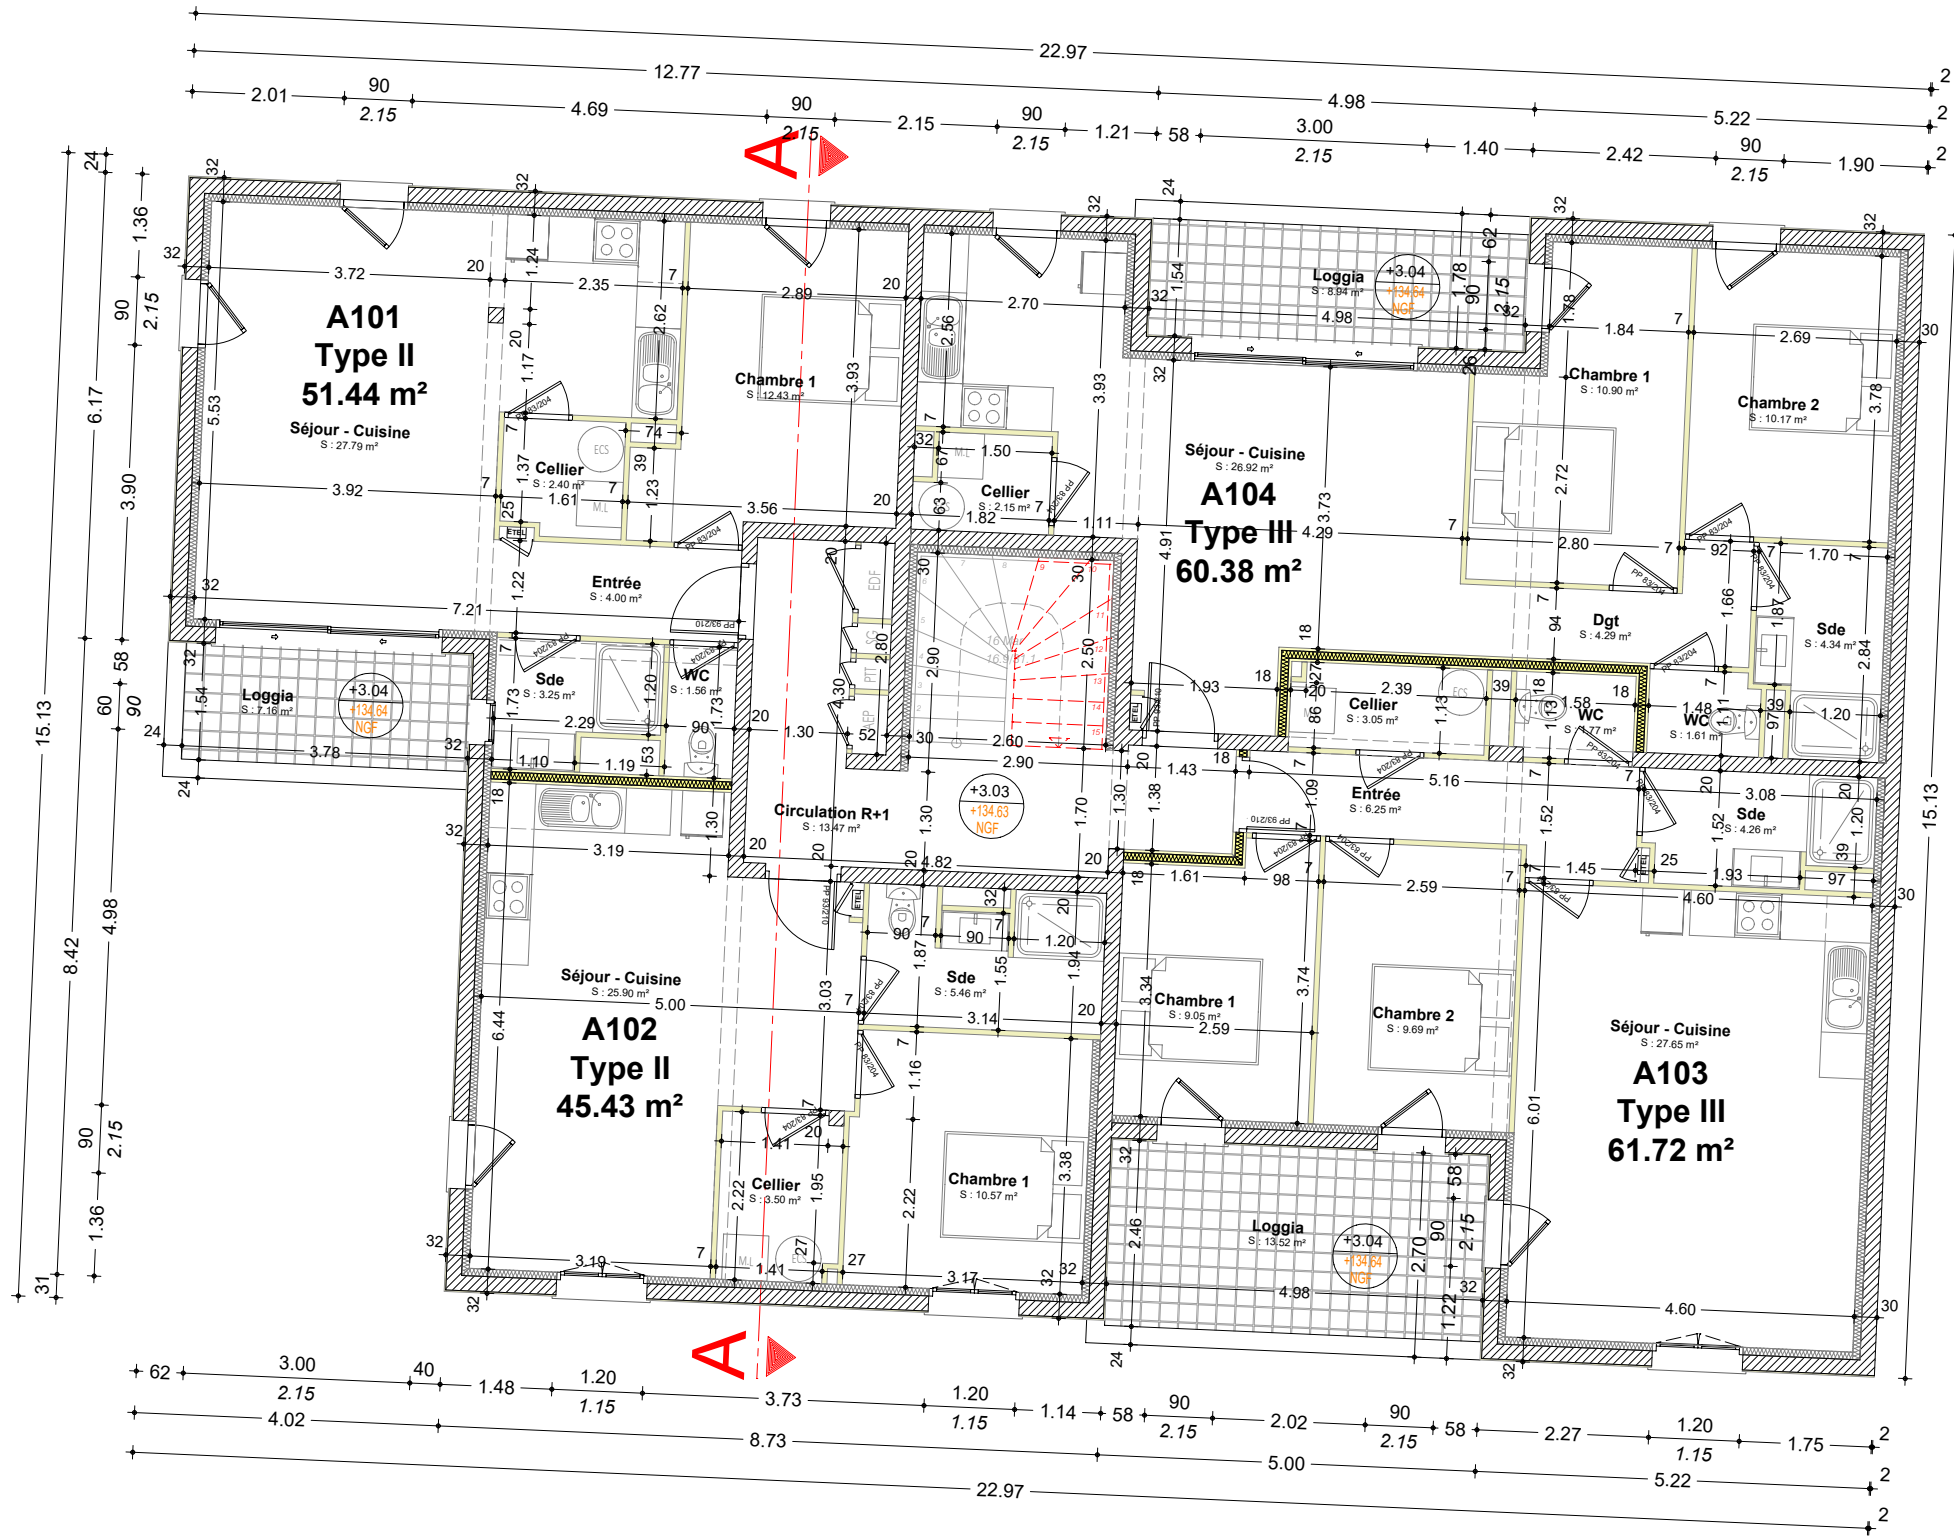

SHAB LOGTS / R+1 : 218.97 m²

1:100 Plan R+1