

L'ATELIER  
Architecture Urbanisme

www.latelierparchitecte.fr

L'ATELIER

Pascal MAUREL Architecte D.P.L.G  
18, rue des Jasmines  
66470 SAINTE MARIE LA MER  
+33 (0)4 68 53 56 14  
pm@latelierparchitecte.fr

Dessinateur : NU

ID PROJET


REALISATION DE 9 LOGEMENTS  
LOT N°1 - LOTISSEMENT  
LES JARDINS DE LA COSTE  
SECTION AK N°397  
66480 - MAUREILLAS-LAS-ILLAS

Date jeudi 25 février 2021

Format A3

MAITRE D'OUVRAGE

EDIFICE AMENAGEMENT  
14 RUE ALPHONSE BEAU DE  
ROCHAS MAS GUERIDO  
66330 - CABESTANY

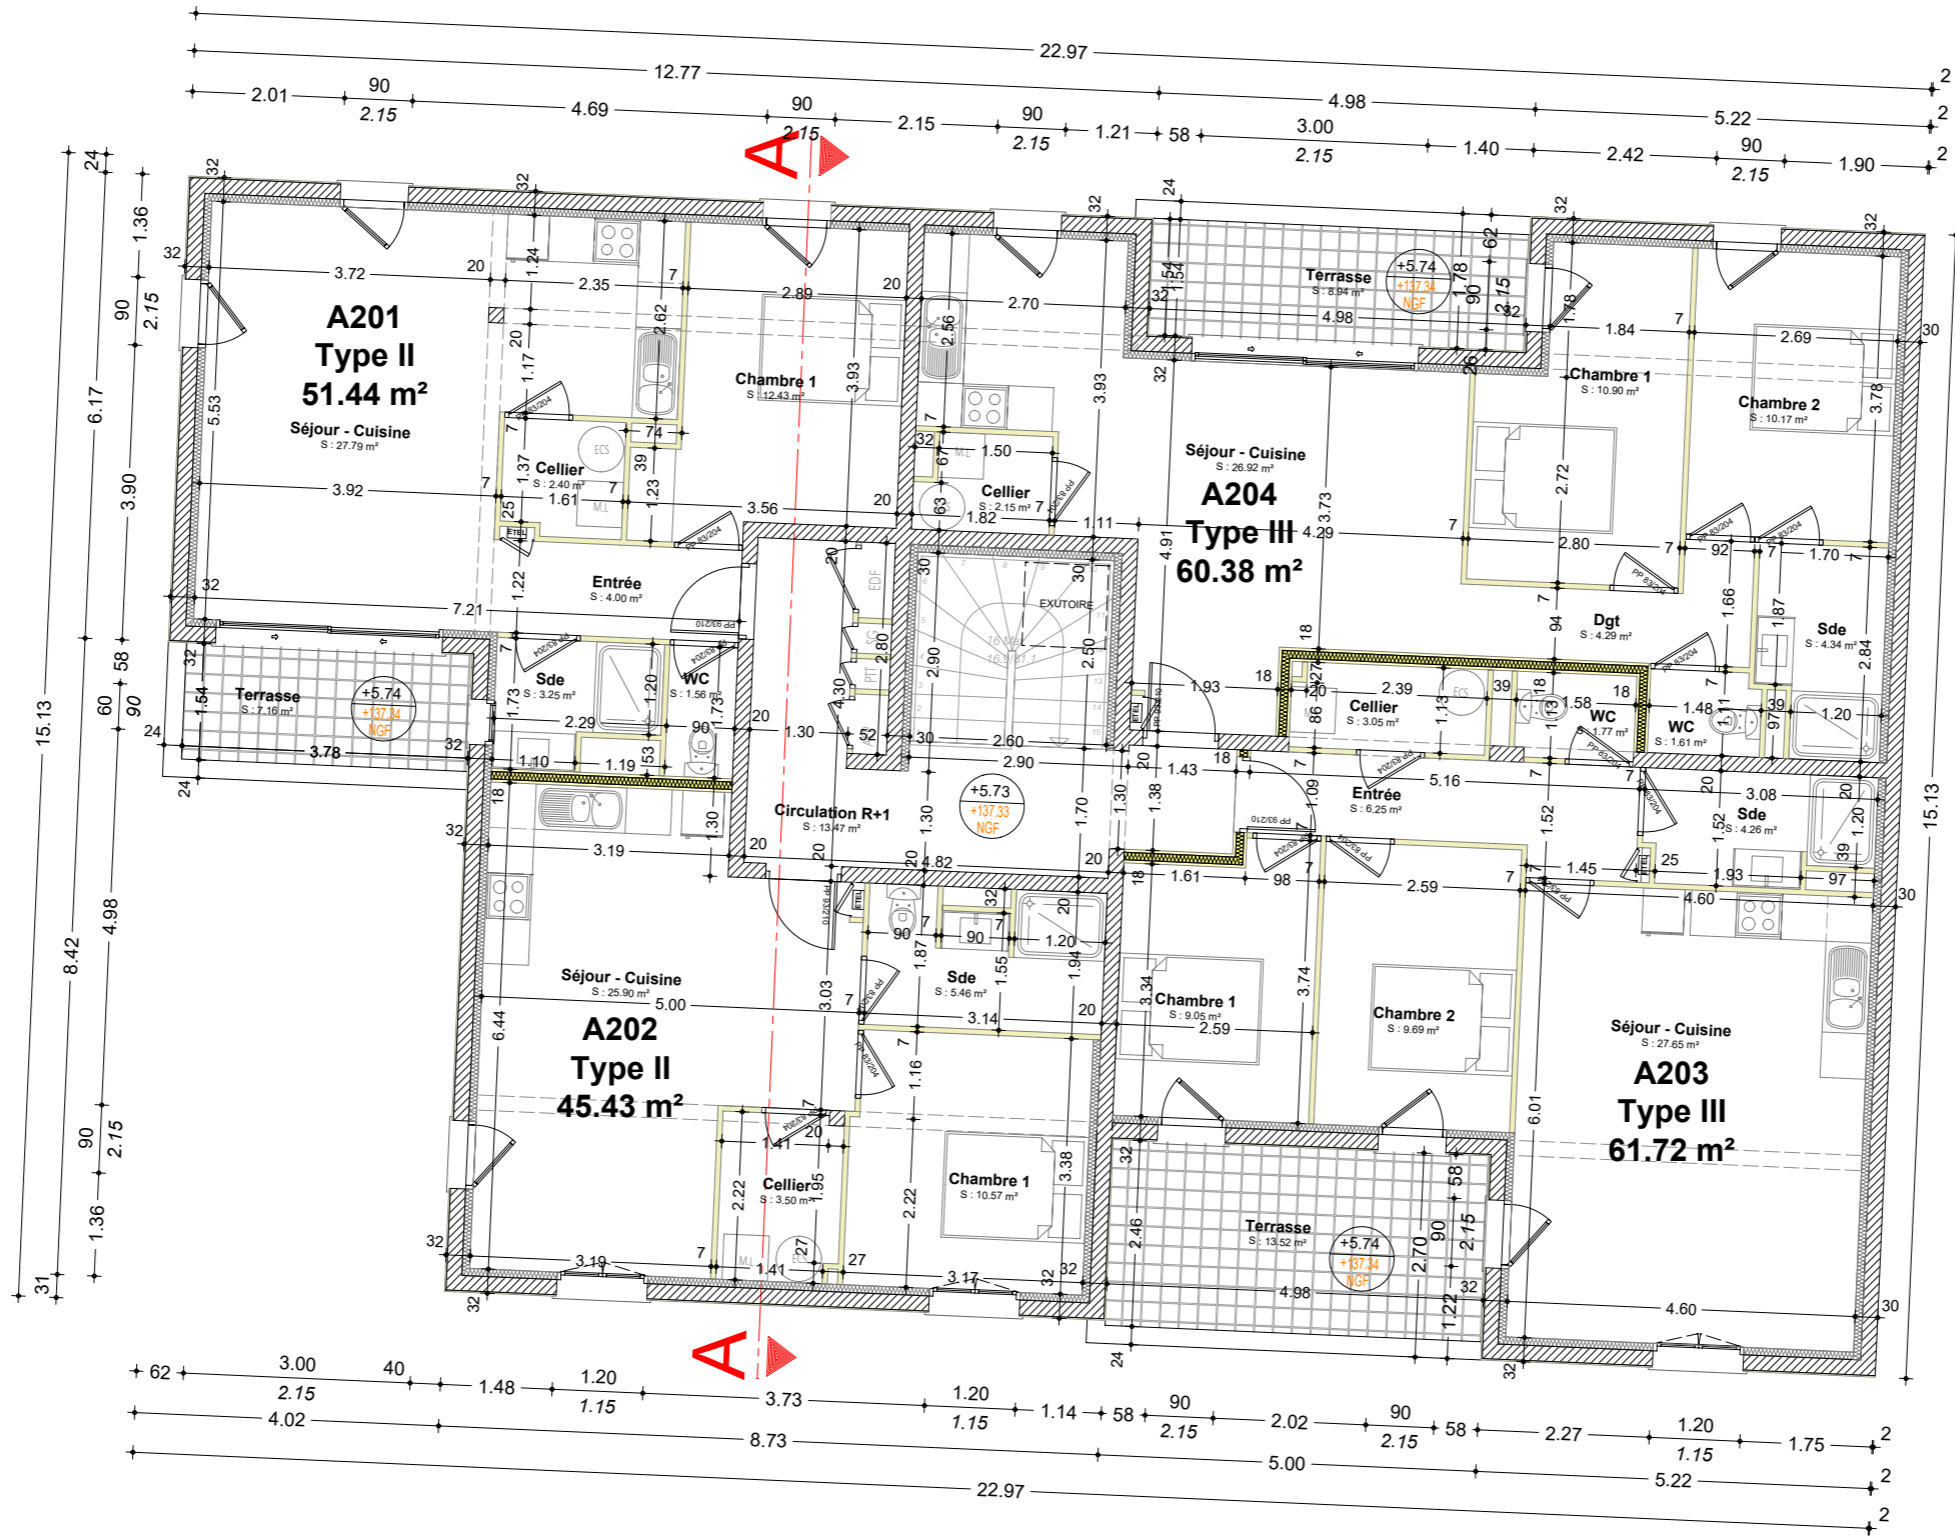

SHAB LOGTS / R+2 : 218.97 m<sup>2</sup>

1:100 Plan R+2