

LEGENDE

- Zone privative réservée à la vente
- Zone d'implantation maximale des constructions
- Prospect sur rue : ≥ 5.00 m minimum
- Prospect latéral : $H/2 \geq 3.00$ m minimum
- Parking privatif indicatif
- Arbres à planter

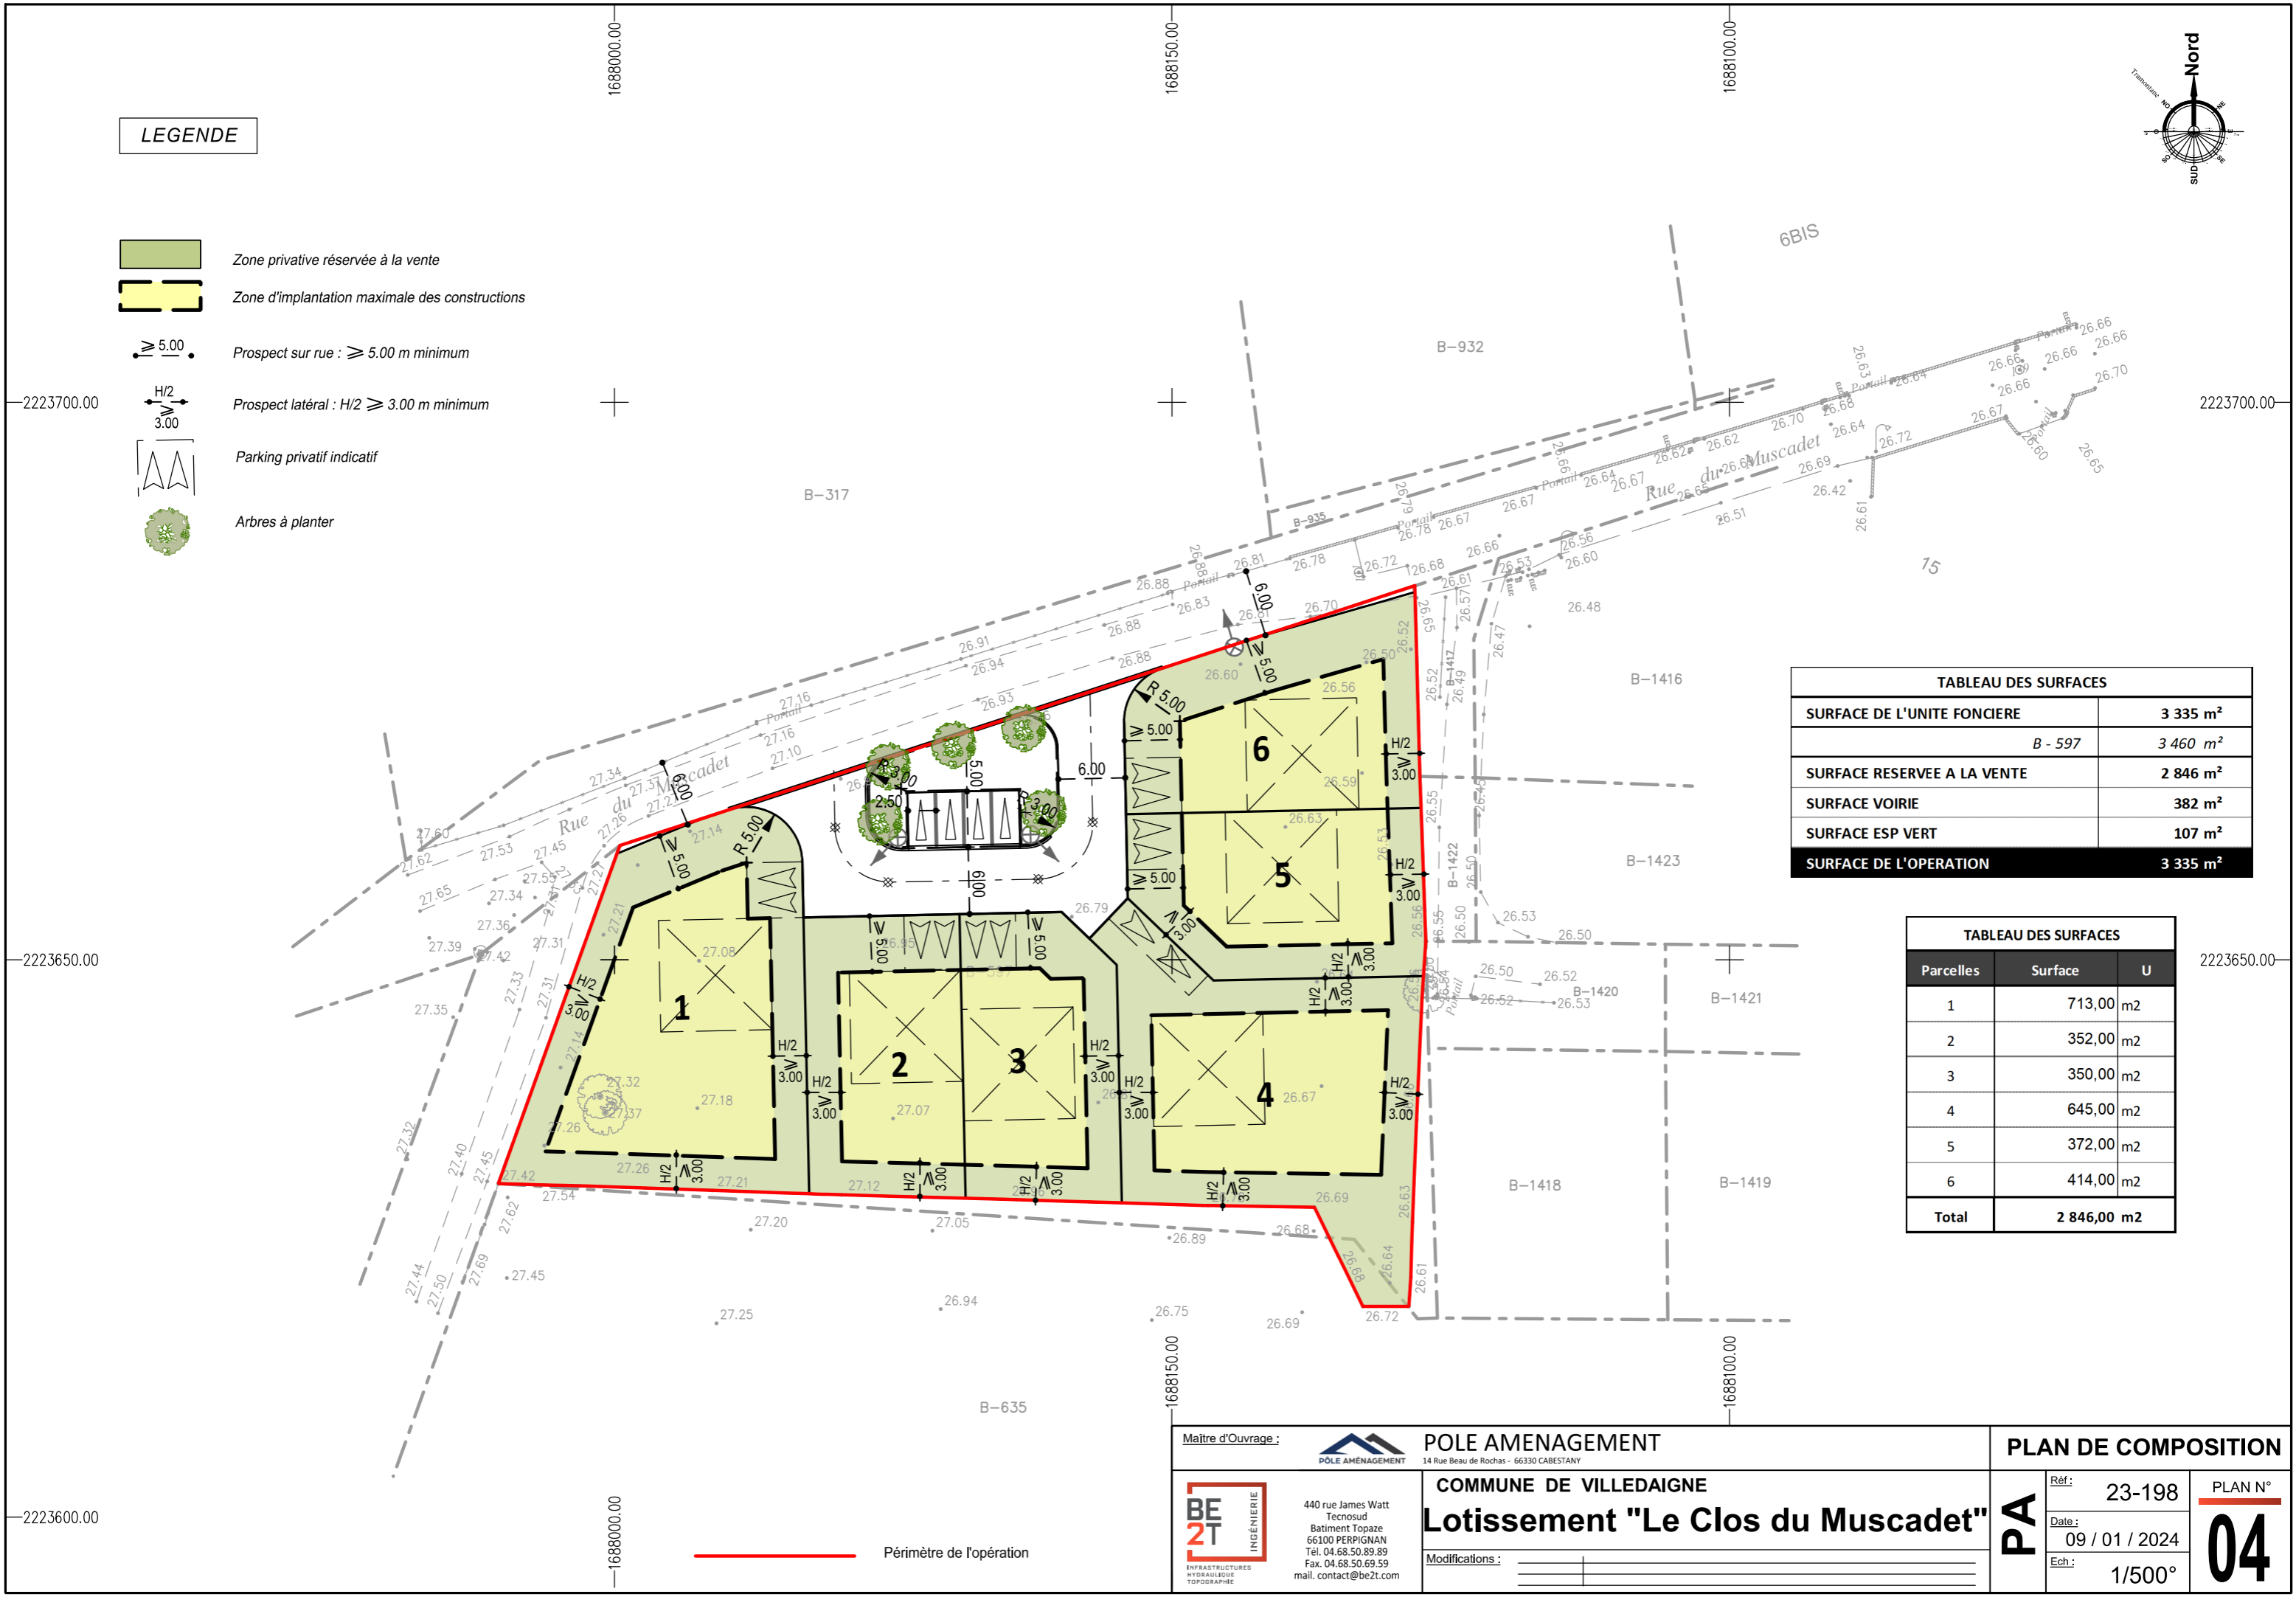


TABLEAU DES SURFACES	
SURFACE DE L'UNITE FONCIERE	3 335 m²
<i>B - 597</i>	3 460 m ²
SURFACE RESERVEE A LA VENTE	2 846 m²
SURFACE VOIRIE	382 m²
SURFACE ESP VERT	107 m²
SURFACE DE L'OPERATION	3 335 m²

TABLEAU DES SURFACES		
Parcelles	Surface	U
1	713,00 m ²	
2	352,00 m ²	
3	350,00 m ²	
4	645,00 m ²	
5	372,00 m ²	
6	414,00 m ²	
Total	2 846,00 m²	

Maitre d'Ouvrage : **POLE AMENAGEMENT**
 14 Rue Beau de Rochas - 66330 CABESTANY

BE 2T INGENIERIE
 440 rue James Watt
 Tecnosud
 Batiment Topaze
 66100 PERPIGNAN
 Tél. 04.68.50.89.89
 Fax. 04.68.50.69.59
 mail. contact@be2t.com

COMMUNE DE VILLEDAIGNE
Lotissement "Le Clos du Muscadet"

Modifications :

PLAN DE COMPOSITION

PA

Réf: 23-198
 Date: 09 / 01 / 2024
 Ech: 1/500°

PLAN N° 04

Périmètre de l'opération